

Общество с ограниченной ответственностью

"АрхПроект"

Приморский край, г.Спасск-Дальний, ул.Ленинская, 36
тел. (423-52) 2-19-91; 8-924-120-72-26;

Свидетельство о допуске к проектным работам N7037 от 27 октября 2011г. выдано
Некоммерческим партнерством Саморегулируемой организацией проектировщиков
"СтройОбъединение"

ДИЗАЙН - ПРОЕКТ

Благоустройство территории
многоквартирного дома по ул.Спасская, 106
в с.Спасское, Спасского района, Приморского края

Шифр: 19020 - ПЗУ

«Согласовано»:

Инициативная группа

Инициативная группа


Принято общественной комиссией для работы в
рамках муниципальной программы «Формирование
современной городской среды на территории
Спасского сельского поселения на 2018-2024
годы»:

Протокол № 02 от 27 февраля 2019г.


г.Спасск-Дальний,
2019г.



План благоустройства территории

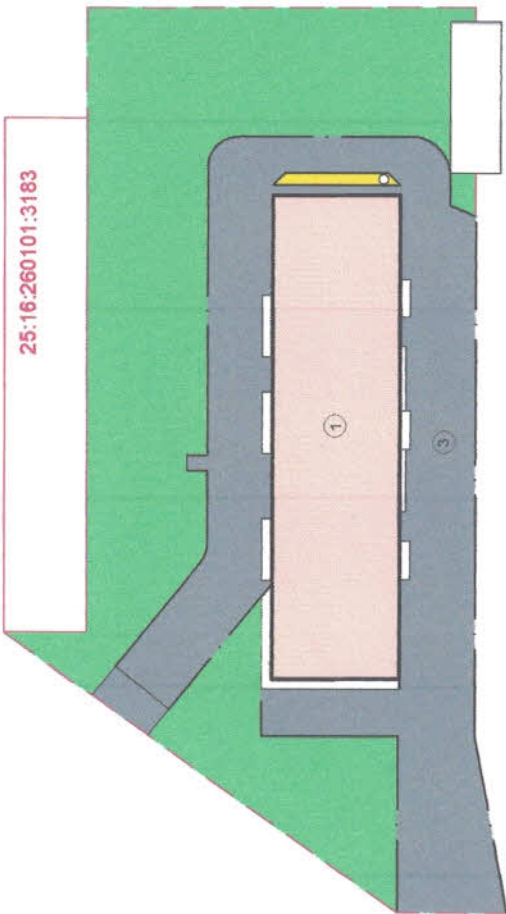

План разбивки территории

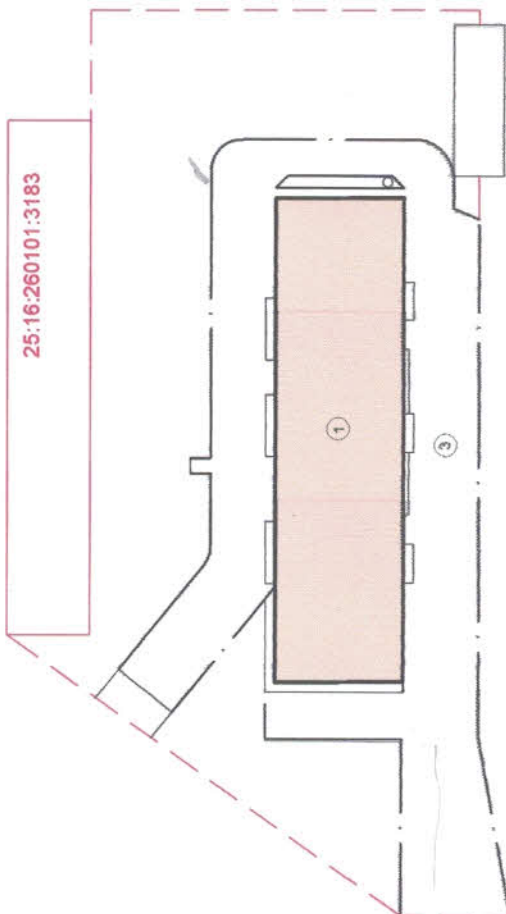

Разбивку следует производить от существующего здания многоквартирного дома.

Экспликация зданий и сооружений

Номер на плане	Наименование	Кол-во	Примечание
1	Многоквартирный дом по ул. Спасская, 106 в с.Спасское, Приморского края	1	
2	Бельевая площадка	1	
3	Внутридворовой проезд	1	

Условные обозначения

- граница участка
- бордюр
- здание
- покрытие асфальтобетонное
- газон
- цветник
- деревья лиственных пород
- кустарник
- урна

19020 - ПЗУ

Благоустройство территории многоквартирного дома по ул.Спасская, 106 в с.Спасское, Спасского района, Приморского края

Изм.	Кол.уч.	Лист	Двор.	Подпись	Дата	Стадия	Лист	Листов
						ПД	3	
ГМП	Короганова				01.19	"АрхПроект"		
Н. контр.	Короганова				01.19			
Инженер	Васильченко				01.19			